

**ARRÊTÉ DU MAIRE N°117/2023**  
POUR L'OCTROI D'UNE PERMISSION DE DEBORD DE RADIER ET DE GRILLE D'EVACUATION  
DES EAUX PLUVIALES

Le Maire de la commune de SEYSSSEL (Haute-Savoie),

**Vu**

- Le Code Général des Collectivités Territoriales,
- Le Code de la Route,
- Vu la demande déposée le 14 septembre 2022 par laquelle la société TERACTEM, dans le cadre de son opération « LES RESIDENCES DU PORT », sollicite l'accord de la Commune de Seyssel pour un débord du radier et d'une grille d'évacuation des eaux pluviales sous et sur le trottoir bordant la route d'Aix les Bains ;

**Considérant**

- qu'il convient d'octroyer une permission à la société TERACTEM sur le trottoir de la Route d'Aix-les-Bains.

**ARRÊTE**

**Article 1 :** La Commune de SEYSSSEL autorise, la société TERACTEM, dans le cadre de son opération « LES RESIDENCES DU PORT », à réaliser un débord du radier en tréfond et d'une grille d'évacuation des eaux pluviales sous et sur le trottoir bordant la route d'Aix les Bains conformément au plan ci-annexé transmis le 14 septembre 2022.

**Article 2 :** Les droits des tiers sont et demeurent expressément réservés.


**Article 3 :** La présente autorisation ne vaut pas autorisation d'urbanisme et ne dispense pas de la demander.

**Article 4 :** Le présent arrêté sera publié et affiché dans les formes et aux lieux habituels dont ampliation sera adressée :



- A TERACTEM,
- A la gendarmerie de Seyssel,
- Au centre de secours de Seyssel,
- Au service technique municipal,

chargés, chacun en ce qui les concerne, de l'exécution du présent arrêté.

Fait à Seyssel, le 30 mars 2023  
Le Maire, Gérard LAMBERT

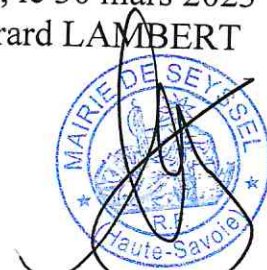


# Localisation coupe 1

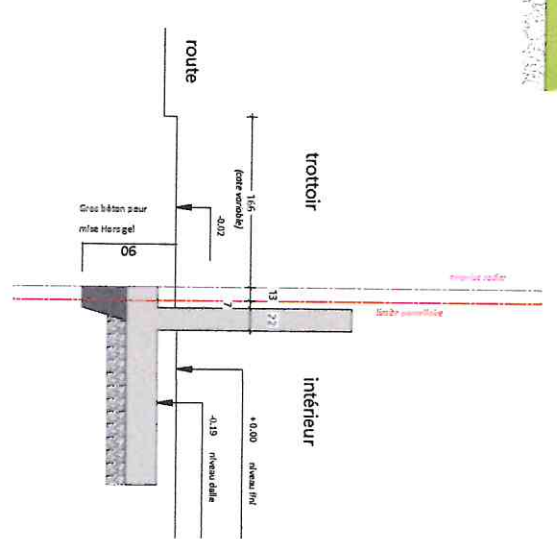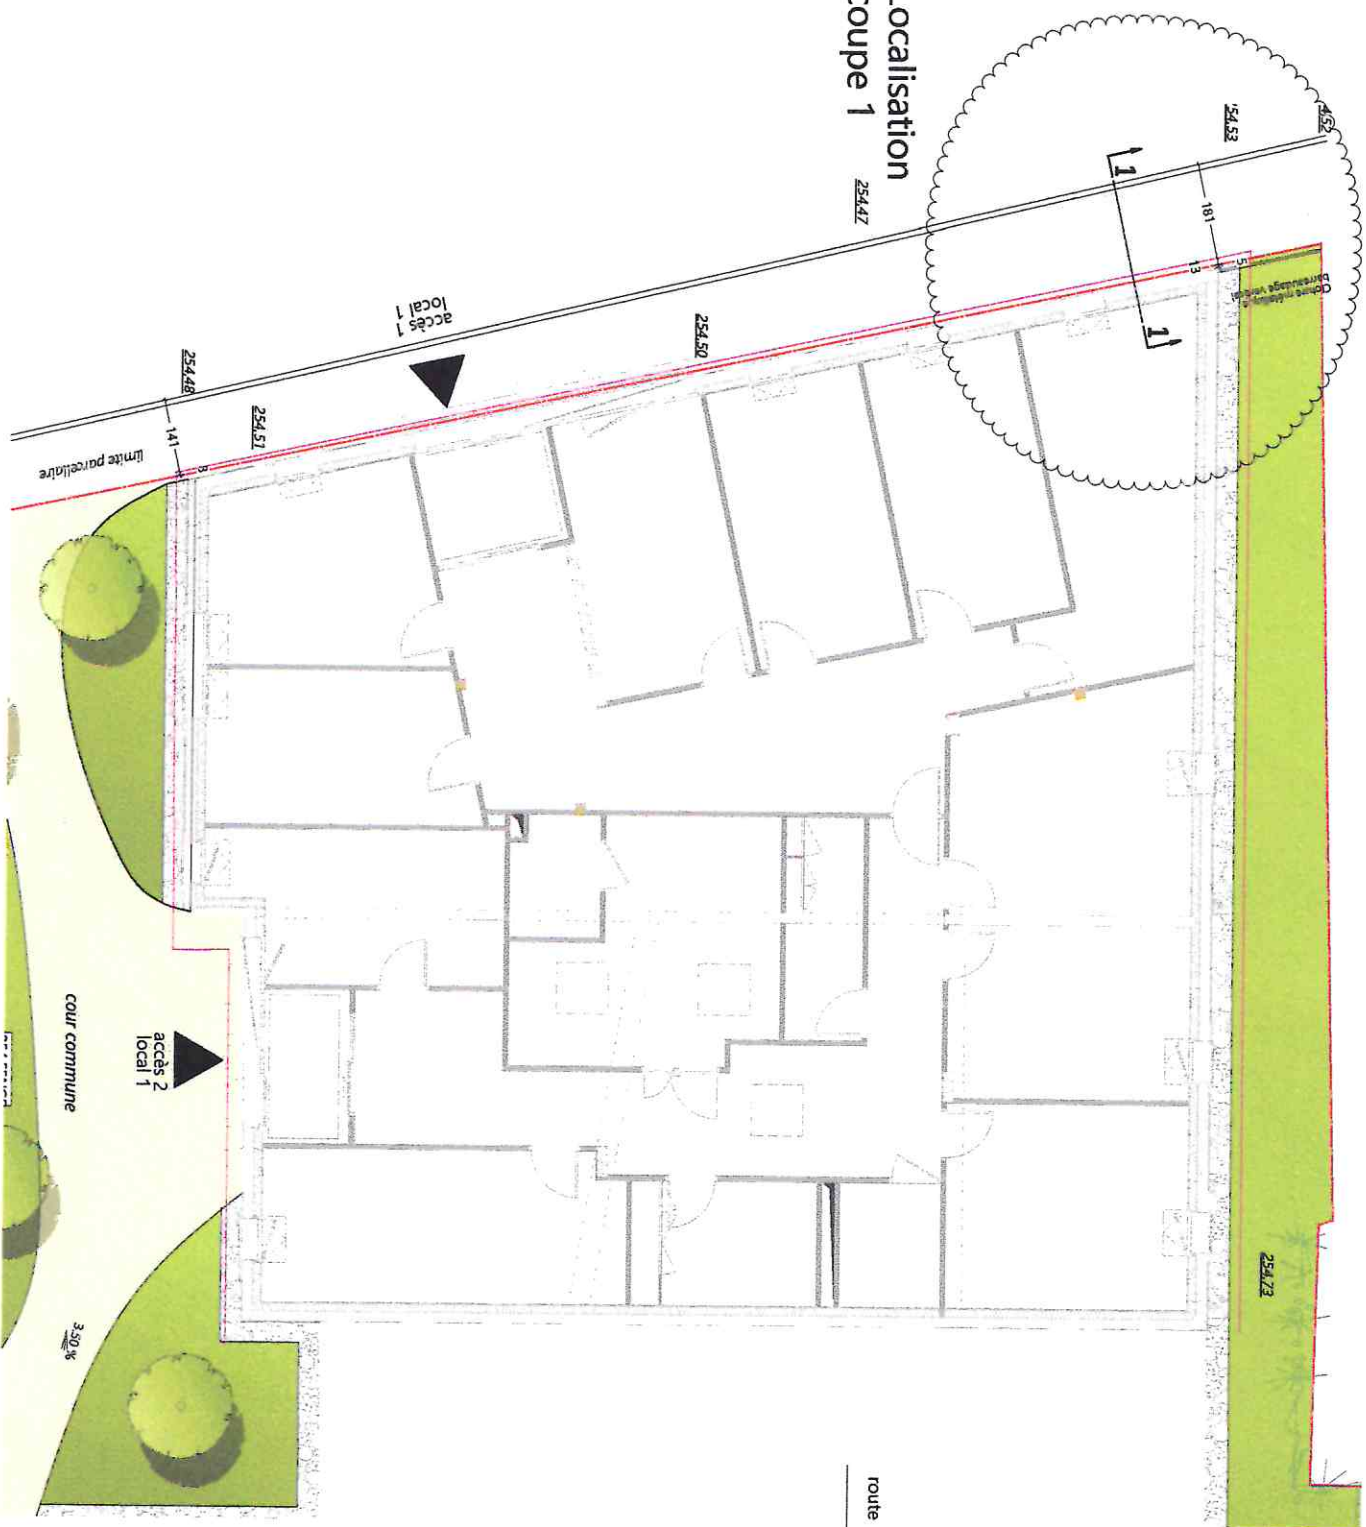

Coupe 1

# Plan 1/50ème

 <b>Résidences du Port</b> Seyssel (74)		Economie - CITEC M 144 511 87 01 08 M 510 501 87 03 74 - fax 50 47 43 80 M 74301 Arney - M 144 501 87 03 74 M 144 501 87 03 74 M 144 501 87 03 74 M 144 501 87 03 74	
Parc des chaufes 14 rue du Pre Billard Arney-le-Vieux 74300 Arney M 144 501 87 03 74 9186800001		Plan Rez de chaussée - Local 1 Emprise radier sur voieie	
date: 06/09/2022	dch:		
modifications:			